
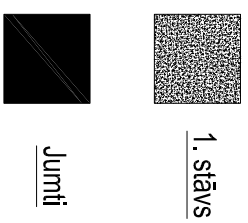
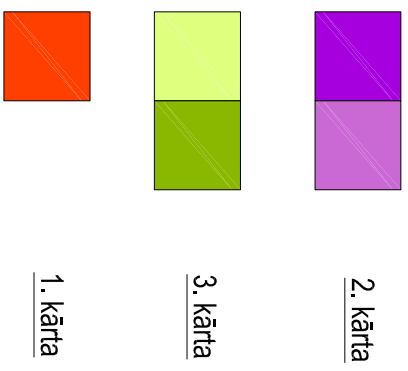
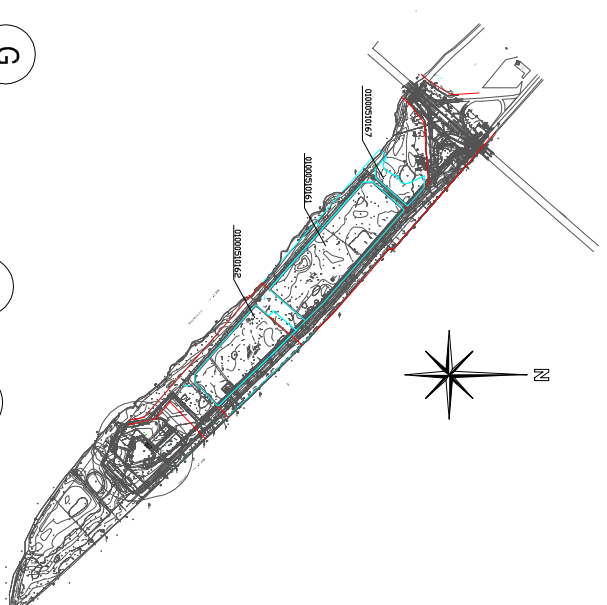


# ĢENERĀLPLĀNA SHĒMA

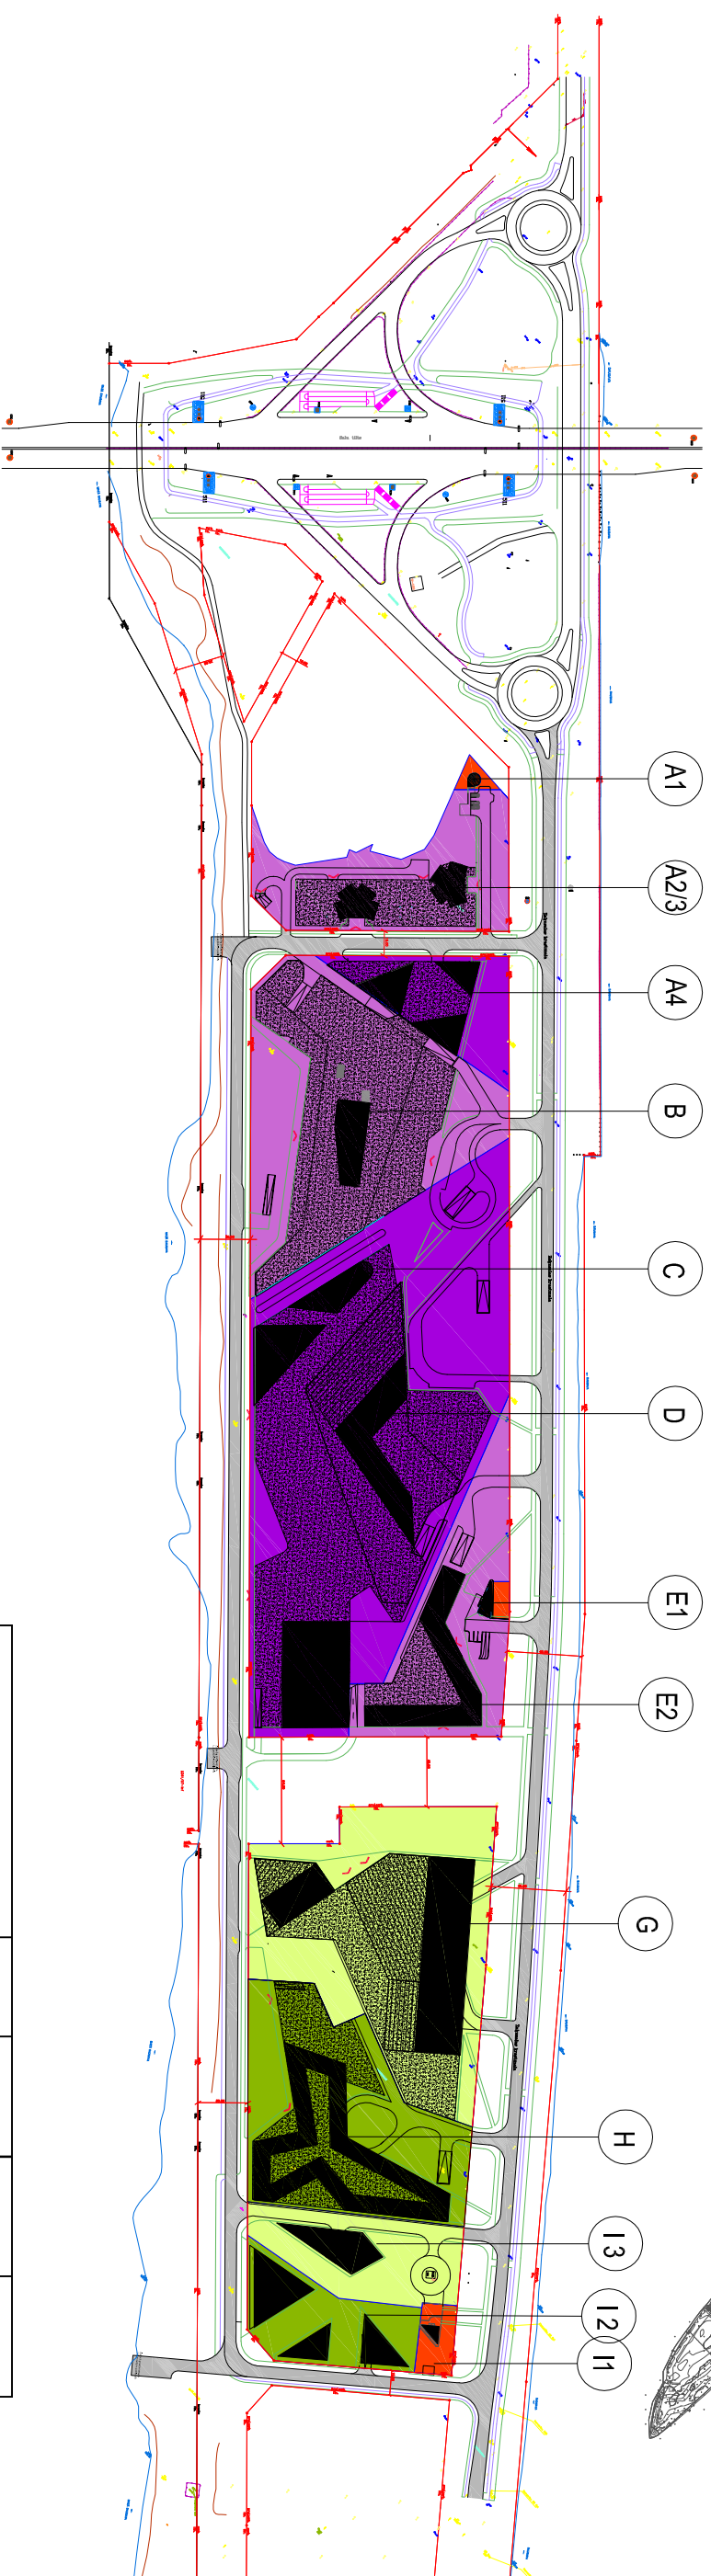

Kārtas nosaukums	Kārtas Nr.	Atdalāmā zemes gabala platība, m <sup>2</sup>	Ēkas stāvu kopējā platība, bez pagraba (bruto), m <sup>2</sup>	Virszemes stāvu skaits
Informācijas centrs	A 1	292	116	2
Dzīvojamās ēkas	A 2 / 3	8500	26274	20
Biroju ēka	A 4	4722	14726	12
SPA viesnīca	B	19557	48628	33
Viesnīca ar kazino, zīmolu veikali, izklaides zora	C/D	38873	63476	2/14
Tirdzniecības birojs	E 1	330	172	2
Viesnīca	E 2	9187	24609	14
Kazino un viesnīca	G	19362	71494	14
Viesnīca	H	13757	49439	11
Informācijas centrs.	I 1	619	120	2
Dzīvojamās ēkas.	I 2	5207	11592	7
Biroju ēka.	I 3	5657	6936	8